
04014182412030008



ΕΦΗΜΕΡΙΣ ΤΗΣ ΚΥΒΕΡΝΗΣΕΩΣ

ΤΗΣ ΕΛΛΗΝΙΚΗΣ ΔΗΜΟΚΡΑΤΙΑΣ

ΤΕΥΧΟΣ ΤΕΤΑΡΤΟ **Αρ. Φύλλου 1418**

24 Δεκεμβρίου 2003

ΠΕΡΙΕΧΟΜΕΝΑ

ΑΠΟΦΑΣΕΙΣ

ΑΠΟΦΑΣΕΙΣ

Αριθ. Δ1β/ο/7/87 (1)

Εφαρμογή του άρθρου 1 του Ν. 653/77 για την βελτίωση - διαπλάτυνση της Ε.Ο. ΡΕΘΥΜΝΟΥ-ΧΑΝΙΩΝ με την κατασκευή του ανισόπεδου κόμβου Καλυβών του Β.Ο.Α.Κ.

Η ΥΠΟΥΡΓΟΣ
ΠΕΡΙΒΑΛΛΟΝΤΟΣ, ΧΩΡΟΤΑΞΙΑΣ ΚΑΙ ΔΗΜΟΣΙΩΝ ΕΡΓΩΝ

Σύμφωνα με τις διατάξεις:

1. Του Ν. 1558/85 «Κυβέρνηση και Κυβερνητικά Οργανα» (ΦΕΚ 137Α/26.7.85).
2. Του Π.Δ. 910/77 «Περί Οργανισμού του ΥΠ.Δ.Ε.».
3. Του Π.Δ. 69/88 «Περί Οργανισμού της Κεντρικής Υπηρεσίας της Γ.Γ.Δ.Ε.».
4. Των τροποποιητικών και συμπληρωματικών του προαναφερομένου Π.Δ. 340/90, 293/91, 335/92, 167/92 καθώς και των σχετικών εγκυκλίων εφαρμογής τους.
5. Της ΕΔ1/09/116/Φ.Σπ/24.2.88 εγκυκλίου για τον οργανισμό της Κεντρικής Υπηρεσίας της Γ.Γ.Δ.Ε.
6. Του Ν.1418/84 «Δημόσια Εργα και ρυθμίσεις συναφών θεμάτων» του Π.Δ. 609/85 «Περί Κατασκευής Δημοσίων Εργων» καθώς και των λοιπών διαταγμάτων που έχουν εκδοθεί σε έκτελεσή του.
7. Του Ν.1799/88 «Περί καταργήσεως του ειδικού ταμείου Μηχανημάτων Λιμενικών Εργων, ρύθμιση συναφών θεμάτων και άλλες διατάξεις» με τον οποίο συμπληρώθηκε και τροποποιήθηκε ο Ν.1418/84.
8. Του Ν.2229/94 «Περί τροποποίησης και συμπλήρωσης του Ν.1418/84 και άλλες διατάξεις» (ΦΕΚ 138 Α/ 31.8.94).
9. Του Ν.2940/2001 «Αναπτυξιακά και θεσμικά κίνητρα για τις επιχειρήσεις του κατασκευαστικού τομέα και άλλες διατάξεις», (Φ.Ε.Κ 180Α/6.8.2001).
10. Της με 22/2001 Εγκυκλίου της Γ.Γ.Δ.Ε., (Δ17α/03/ 45/ΦΝ430/30.8.2001), με την οποία δίνονται οδηγίες για την εφαρμογή του Ν. 2940/2001.
11. Της λοιπής νομοθεσίας περί εκτελέσεως των Δημοσίων Εργων.
12. Του Π.Δ. 71/93 (ΦΕΚ 30Α/11.3.93) «Καθορισμός αρμοδιοτήτων που διατηρούνται από τον Υπουργό και τις περιφερειακές Υπηρεσίες της Γ.Γ.Δ.Ε./ΥΠΕΧΩΔΕ».
13. Του Π.Δ. 23/1993 «Προσαρμογή της Ελληνικής Νομοθεσίας για τα Δημόσια Εργα προς τις διατάξεις των οδηγιών 71/304, 71/305, 78/669, 89/440 και 89/665 (ΦΕΚ8Α/ 93) της ΕΟΚ και ειδικώτερα του άρθρου 8 παρ. δ αυτού.
14. Της Δ16α/04/773/29.11.90 Κοινής Απόφασης του Υπουργού Προεδρίας και του Αν. Υπουργού ΠΕΧΩΔΕ «Περί εξαιρέσεως διοικητικών πράξεων ή εγγράφων από τον κανόνα των τριών υπογραφών».
15. Του Π.Δ. 208/2000 (ΦΕΚ 187/25.8.2000), με το οποίο συστάθηκε Ειδική Υπηρεσία Δημοσίων Έργων για τη μελέτη και κατασκευή του Βόρειου Οδικού Αξονα Κρήτης (ΕΥΔΕ/ΒΟΑΚ).
16. Την Δ1β/ο/13/37/29.9.2000 Απόφαση του Υπουργού ΠΕΧΩΔΕ με την οποία ανατίθενται στην Δ/νση Οδικών Έργων (Δ1) καθήκοντα Προϊσταμένης Αρχής της Ε.Υ.Δ.Ε./ Β.Ο.Α.Κ.
17. Την Δ1β/0/15/53/14.12.2000 Απόφαση του Υπουργού ΠΕΧΩΔΕ με την οποία ορίζεται ημερομηνία έναρξης άσκησης των αρμοδιοτήτων της Προϊσταμένης Αρχής, από την Διεύθυνση Οδικών Εργων (Δ1) και Δ/νουσας Υπηρεσίας από την ΕΥΔΕ/ΒΟΑΚ για όλα τα έργα αρμοδιότητάς τους σύμφωνα με το Π.Δ.208/2000, για τα οποία δεν έχει υπογραφεί η βεβαίωση περαίωσής τους, η 1.1.2001.
18. Της 27/2001 Εγκυκλίου της Γ.Γ.Δ.Ε., (Δ17α/02/58/ Φ2.2.1/2.11.2001), με την οποία μας γνωστοποιήθηκε η Υ6/31.10.2001 Απόφαση του Πρωθυπουργού και της Υπουργού ΠΕΧΩΔΕ περί ανάθεσης αρμοδιοτήτων της Υπουργού ΠΕΧΩΔΕ στους Υφυπουργούς ΠΕΧΩΔΕ.
19. Του Ν. 653/77 «Περί υποχρεώσεως των παραδίων ιδιοκτητών για την διάνοιξη οδών κ.λ.π.» όπως τροποποι-

ήθηκε και συμπληρώθηκε με τους Ν.960 (άρθρο 9 παρ. 4), του Ν. 947/79 (άρθρο 62 παρ. 9 και 10), Ν.1349/83 (άρθρο 14) και του Ν. 1418/84 (άρθρο 25) σε συνδυασμό με την Α1/ο/2/7/12.3.85 απόφαση Υπουργού ΠΕΧΩΔΕ.

20. Του Π.Δ. 929/1979 «Περί εκτελέσεως του άρθρου 1 του Ν. 653/1977».

21. Το Ν. 797/1971 «Περί αναγκαστικών απαλλοτριώσεων».

22. Της 30/Δ12/30945/16.3.89, Εγκυκλίου Υπουργού ΠΕΧΩΔΕ.

23. Του Ν. 2052/92 και την Εγκύκλιο Δ12/35572/23.7.92 με την οποία παρέχονται διευκρινίσεις και οδηγίες για την εφαρμογή του Ν. 2052/92.

24. Το 2269/23-9-2003 έγγραφο της Ε.Υ.Δ.Ε./Β.Ο.Α.Κ με το οποίο υποβλήθηκαν στην Διεύθυνση Οδικών Έργων (Δ1), τα κτηματολογικά διαγράμματα και οι κτηματολογικοί πίνακες αναλογισμού του ανισόπεδου κόμβου ΚΑΛΥΒΩΝ του Β.Ο.Α.Κ.

25. Την Δ1β/265/11/5.11.2003 Απόφαση έγκρισης μελέτης κτηματολογίου του ανισόπεδου κόμβου ΚΑΛΥΒΩΝ του Β.Ο.Α.Κ., αποφασίζουμε:

Ορίζουμε ότι:

1. Η Ε.Ο. Ρεθύμνου - Χανίων βελτιώνεται - διαπλατύνεται με την κατασκευή του ανισόπεδου κόμβου Καλυβών του Βορείου Οδικού Άξονα Κρήτης.

2. Έχουν εφαρμογή οι διατάξεις του άρθρου 1 του Ν. 653/77.

Η απόφαση αυτή να δημοσιευθεί στην εφημερίδα της Κυβερνήσεως.

Αθήνα, 17 Δεκεμβρίου 2003

Η ΥΠΟΥΡΓΟΣ

ΒΑΣΩ ΠΑΠΑΝΔΡΕΟΥ

Αριθ. οικ.16082/76 (2)

Τροποποίηση του ρυμοτομικού σχεδίου Ιλίου Ν. Αττικής στο Ο.Τ. 363.

Ο ΝΟΜΑΡΧΗΣ ΑΘΗΝΩΝ

Έχοντας υπόψη:

1 .Τις διατάξεις του από 17.7.1923 Ν. Δ/τος και ειδικότερα τα άρθρα 1, 3, 7 και 70 αυτού, όπως μεταγενέστερα τροποποιήθηκαν και συμπληρώθηκαν.

2. Τις διατάξεις του Π.Δ/τος 14/27.7.99 (ΦΕΚ 580Δ/99) και ειδικότερα τα άρθρα 152, 153 154 και 159.

3. Τις διατάξεις των Ιδρυτικών Νόμων της Νομαρχιακής Αυτ/σης Ν.2218/94 (ΦΕΚ 90/Α/94).

4. Τις διατάξεις του Π. Δ/τος 30/96 (ΦΕΚ 21/Α/96) «Κώδικας Νομαρχιακής Αυτ/σης όπως τροποποιήθηκε και ισχύει σήμερα».

5. Τις διατάξεις του Ισχύοντος Οργανισμού Εσωτερικής Οργάνωσης και λειτουργίας των Υπηρεσιών της Νομ. Αυτ/σης Αθηνών (ΦΕΚ 1262/Β/31.12.97) όπως τροποποιήθηκε και συμπληρώθηκε (ΦΕΚ 724/Β/6.6.03) και ισχύει σήμερα (ΦΕΚ) 769/Β/13.6.03).

6. Τις διατάξεις του άρθρου 29 του Ν.2831/2000 (ΦΕΚ 140/Α) όπως αντικαταστάθηκαν με το άρθρο 10 του Ν.3044/26.8.02 (ΦΕΚ 197/Α).

7. Τις διατάξεις του άρθρου 29 του Ν. 1558/85 όπως προστέθηκαν με το άρθρο 27 του Ν.2081/92 (ΦΕΚ 154/Α), σύμφωνα με τις οποίες από τις διατάξεις αυτής της απόφασης δεν προκαλείται δαπάνη σε βάρος του κρατικού προϋπολογισμού και του προϋπολογισμού του Δήμου Ιλίου.

8. Τις διατάξεις του άρθρου 69 του 30/96 Π.Δ/τος (ΦΕΚ 21/Α/96), όπως τροποποιήθηκε και ισχύει, σύμφωνα με τις οποίες επιτρέπεται, κατά αυτής της απόφασης, η υποβολή πρρσφυγής στον Γ.Γ. της Περιφέρειεας, μόνον για παράβαση Νόμου και σε προθεσμία τριάντα (30) ημερών από την δημοσίευση σε ΦΕΚ.

9. Την 289/03 ομόφωνη απόφαση του Δημοτικού Συμβουλίου Ιλίου.

10.Την 22/03 θέμα 70 γνωμοδότηση του Συμβουλίου ΧΟΠ του Νομαρχιακού Τομέα Δυτικής Αθήνας, αποφασίζουμε:

Άρθρο 1ο

Εγκρίνεται η τροποποίηση του ρυμοτομικού σχεδίου Ιλίου στο Ο.Τ. 363 με τον αποχαρακτηρισμό του από «χώρο αθλητικών εγκαταστάσεων» και τον χαρακτηρισμό του σε «χώρο σχολείου (για αίθουσα πολλαπλών χρήσεων και γυμναστηρίου)», όπως αναλυτικά φαίνεται στο τοπογραφικό διάγραμμα σε κλίμακα 1:500, το οποίο συνοδεύει αυτή την απόφαση.

Άρθρο 2ο

Η απόφαση αυτή ισχύει από την ημερομηνία δημοσίευσής της στην Εφημερίδα της Κυβερνήσεως.

Η απόφαση αυτή να δημοσιευθεί στην Εφημερίδα της Κυβερνήσεως.

Αιγάλεω, 26 Νοεμβρίου 2003

Ο Νομάρχης
Ι. ΣΓΟΥΡΟΣ

ΕΛΛΗΝΙΚΗ ΔΗΜΟΚΡΑΤΙΑ
ΝΟΜΑΡΧΙΑ ΑΘΗΝΩΝ
ΤΟΜΕΑΣ Δ.ΑΘΗΝΑΣ
ΔΗΜΟΣ ΙΛΙΟΥ
ΤΕΧΝΙΚΗ ΥΠΗΡΕΣΙΑ

(3)

ΤΟΠΟΓΡΑΦΙΚΟ ΔΙΑΓΡΑΜΜΑ

Ο.Τ. 339,362,363

ΔΗΜΟΣ ΙΛΙΟΥ

ΘΕΣΗ: ΠΕΡΙΟΧΗ ΑΓ. ΦΑΝΟΥΡΙΟΥ

ΟΡΟΙ ΔΟΜΗΣΗΣ

Ε = 200 (112.5)
Π = 8 (6)
ΚΑΛΥΨΗ 70%
σ.δ. = 1.60 (ΦΕΚ 417Δ/78)

Δ/γμα ρυμοτομίας και ορων δομησης:
από 30-10-68 (ΦΕΚ 216Δ/13-11-68)
Δ/γματα τροποποιήσεων
ΦΕΚ 1182Δ/95) ΦΕΚ 420/82

Το παρόν Τοπογραφικό Διάγραμμα συνοδεύει την υπ' αριθ. 289/2003 Α.Δ.Σ. και είναι το αυτό με το [illegible]
ΘΕΩΡΗΘΗΚΕ στο ΙΛΙΟΝ στις 11-08-2003
Ο ΔΗΜΑΡΧΟΣ
Α.Α.
ΒΑΣΙΛΕΙΟΣ ΦΕΓΓΕΡΟΣ
ΑΝΤΙΔΗΜΑΡΧΟΣ


ΚΛΙΜΑΚΑ 1 / 500

ΘΕΜΑ:
ΤΡΟΠΟΠΟΙΗΣΗ ΣΧΕΔΙΟΥ

ΗΜΕΡΟΜΗΝΙΑ: 8-5-2003

ΑΡ. ΣΧΕΔΙΟΥ 83


ο Συντάξας

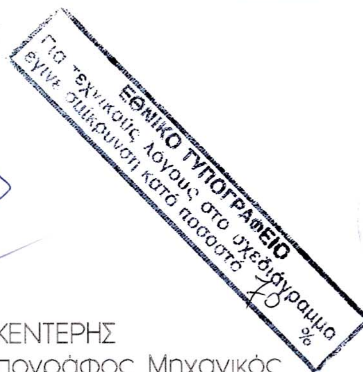

ΚΩΝ/ΝΟΣ ΣΚΕΝΤΕΡΗΣ
Αγρ. και Τοπογράφος Μηχανικός

ΘΕΩΡΗΘΗΚΕ

ΑΛΕΞΑΝΔΡΟΣ ΝΙΚΟΛΑΙΔΗΣ
Αγρ. και Τοπογράφος Μηχανικός

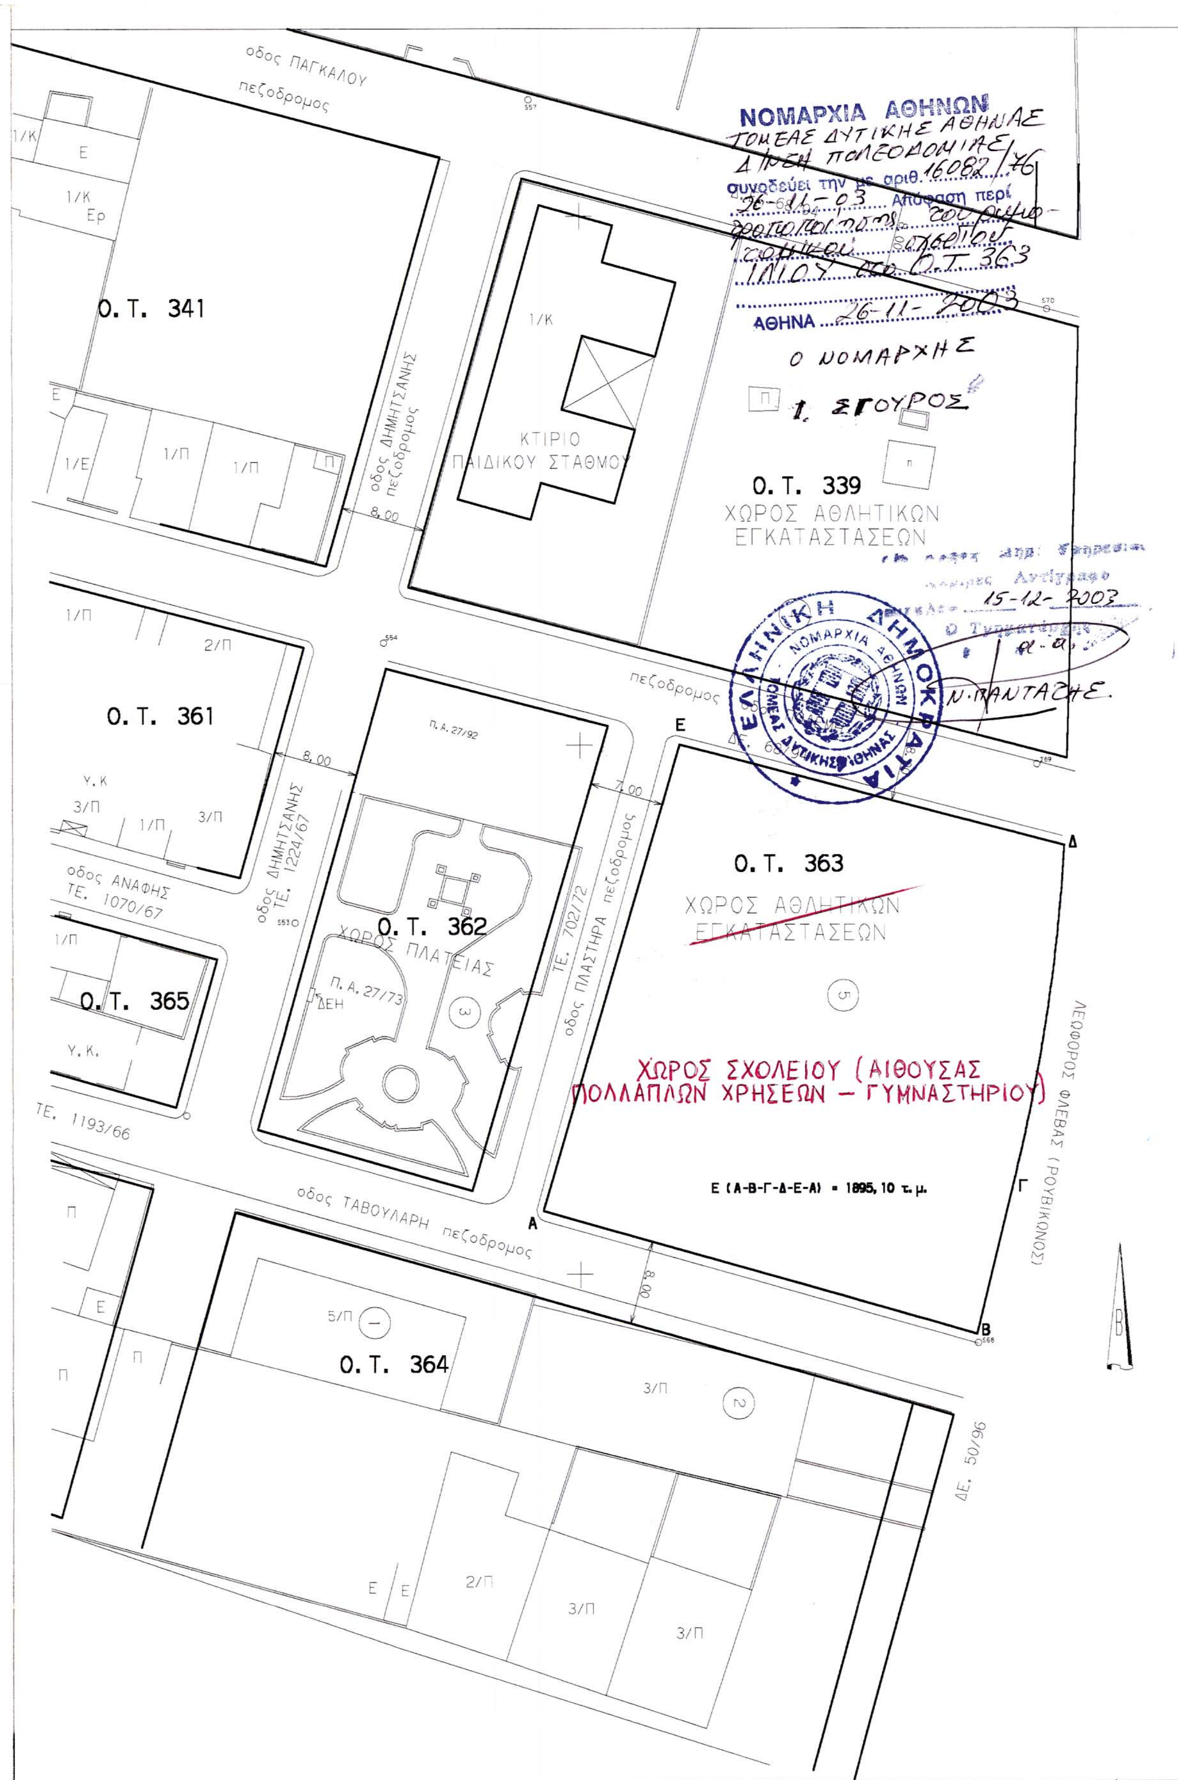

οδος ΠΑΓΚΑΛΟΥ
πεζοδρομος
Ο.Τ. 341
οδος ΔΗΜΗΤΣΑΝΗΣ πεζοδρομος
ΚΤΙΡΙΟ ΠΑΙΔΙΚΟΥ ΣΤΑΘΜΟΥ
Ο.Τ. 339
ΧΩΡΟΣ ΑΘΛΗΤΙΚΩΝ ΕΓΚΑΤΑΣΤΑΣΕΩΝ
ΝΟΜΑΡΧΙΑ ΑΘΗΝΩΝ
ΤΟΜΕΑΣ ΔΥΤΙΚΗΣ ΑΘΗΝΑΣ
Δ/ΝΣΗ ΠΟΛΕΟΔΟΜΙΑΣ
συνοδεύει την με αριθ. 16082/76
26-11-03 Απόφαση περί
τροποποιήσεως του ρυμοτομικού σχεδίου
ΙΛΙΟΥ στο Ο.Τ. 363
ΑΘΗΝΑ 26-11-2003
Ο ΝΟΜΑΡΧΗΣ
Ι. ΣΓΟΥΡΟΣ
Αντίγραφο
15-12-2003
Ν. ΠΑΝΤΑΖΗΣ
ΕΛΛΗΝΙΚΗ ΔΗΜΟΚΡΑΤΙΑ
ΝΟΜΑΡΧΙΑ ΑΘΗΝΩΝ
ΤΟΜΕΑΣ ΔΥΤΙΚΗΣ ΑΘΗΝΑΣ
Ο.Τ. 361
οδος ΑΝΑΦΗΣ
ΤΕ. 1070/67
οδος ΔΗΜΗΤΣΑΝΗΣ ΤΕ. 1224/67
Ο.Τ. 362
ΧΩΡΟΣ ΠΛΑΤΕΙΑΣ
Π.Α. 27/92
Π.Α. 27/73
ΔΕΗ
ΤΕ. 702/72
οδος ΠΛΑΣΤΗΡΑ πεζοδρομος
πεζοδρομος
Ο.Τ. 363
ΧΩΡΟΣ ΑΘΛΗΤΙΚΩΝ ΕΓΚΑΤΑΣΤΑΣΕΩΝ
ΧΩΡΟΣ ΣΧΟΛΕΙΟΥ (ΑΙΘΟΥΣΑΣ ΠΟΛΛΑΠΛΩΝ ΧΡΗΣΕΩΝ – ΓΥΜΝΑΣΤΗΡΙΟΥ)
Ε (Α-Β-Γ-Δ-Ε-Α) = 1895,10 τ.μ.
ΛΕΩΦΟΡΟΣ ΦΛΕΒΑΣ (ΡΟΥΒΙΚΩΝΟΣ)
Ο.Τ. 365
ΤΕ. 1193/66
οδος ΤΑΒΟΥΛΑΡΗ πεζοδρομος
Ο.Τ. 364
ΔΕ. 50/96
8.00
7.00

Αριθ. οικ.1484 (3)

Ανάκληση της οικ. 1775/21.2.2000 Απόφασης του Νομάρχη Ηλείας «Διόρθωσης Ορίων Κοινότητας Κολυρίου Ν. Ηλείας».

Ο ΝΟΜΑΡΧΗΣ ΗΛΕΙΑΣ

Έχοντας υπόψη:

1) Την οικ.1775/21.2.2000 Απόφαση Νομάρχη Ηλείας «Διόρθωση ορίων κοινότητας Κολυρίου» (ΦΕΚ 122Δ/ 10.3.2000).

2) Τις διατάξεις του από 24.4.85/3.5.85 Π.Δ/τος.

3) Το 6581/2633/11.4.2000 έγγραφο Υ.ΠΕ.ΧΩ.Δ.Ε./ Δ/νση Πολ/κού Σχεδιασμού.

4) Το άρθρο 42 παρ. 5 του Ν. 1337/83.

5) Την Εγκύκλιο 62/2.11.99 Υ.ΠΕ.ΧΩ.Δ.Ε. με την οποία οι Νομάρχες πρέπει να απέχουν από την άσκηση Πολεοδομικών αρμοδιοτήτων.

6) Το άρθρο 19 παρ. 1 του Ν. 2508/97 (ΦΕΚ 124Α).

7) Το 5121/28.2.2002 έγγραφο Τμήματος Πολεοδομίας & Π.Ε. Πύργου, αποφασίζουμε:

Ανακαλούμε την οικ.1775/21.2.2000 ΦΕΚ 122Δ/ 10.3.2000) Απόφαση Νομάρχη Ηλείας με την οποία έγινε διόρθωση ορίων κοινότητας Κολυρίου δεδομένου ότι δεν εμπίπτει στην αρμοδιότητα Νομάρχη.

Η απόφαση αυτή να δημοσιευθεί στην Εφημερίδα της Κυβερνήσεως.

Πύργος, 4 Δεκεμβρίου 2003

Ο Νομάρχης
ΠΑΝ. ΔΗΜΗΤΡΟΥΛΟΠΟΥΛΟΣ

ΕΘΝΙΚΟ ΤΥΠΟΓΡΑΦΕΙΟ

ΕΦΗΜΕΡΙΔΑ ΤΗΣ ΚΥΒΕΡΝΗΣΕΩΣ

ΚΑΠΟΔΙΣΤΡΙΟΥ 34 * ΑΘΗΝΑ 104 32 * TELEX 223211 YPET GR * FAX 210 52 21 004
ΗΛΕΚΤΡΟΝΙΚΗ ΔΙΕΥΘΥΝΣΗ: http: www.et.gr – e-mail: webmaster @ et.gr

Πληροφορίες Α.Ε. - Ε.Π.Ε. και λοιπών Φ.Ε.Κ.: 210 527 9000-4
Φωτοαντίγραφα παλαιών ΦΕΚ - ΒΙΒΛΙΟΘΗΚΗ - ΜΑΡΝΗ 8 - Τηλ. (210)8220885 - 8222924
Δωρεάν διάθεση τεύχους Προκηρύξεων ΑΣΕΠ αποκλειστικά από Μάρνη 8

ΠΕΡΙΦΕΡΕΙΑΚΑ ΓΡΑΦΕΙΑ ΠΩΛΗΣΗΣ Φ.Ε.Κ.

ΘΕΣΣΑΛΟΝΙΚΗ - Βασ. Όλγας 227	**(2310) 423 956**	**ΛΑΡΙΣΑ** - Διοικητήριο	**(2410) 597449**
ΠΕΙΡΑΙΑΣ - Ευριπίδου 63	**(210) 413 5228**	**ΚΕΡΚΥΡΑ** - Σαμαρά 13	**(26610) 89 157**
ΠΑΤΡΑ - Κορίνθου 327	**(2610) 638 109**		**(26610) 89 105**
	(2610) 638 110	**ΗΡΑΚΛΕΙΟ** - Πλ. Ελευθερίας 1	**(2810) 396 409**
ΙΩΑΝΝΙΝΑ - Διοικητήριο	**(26510) 87215**	**ΛΕΣΒΟΣ** - Αγ. Ειρήνης 10	**(22510) 37 181**
ΚΟΜΟΤΗΝΗ - Δημοκρατίας 1	**(25310) 22 858**		**(22510) 37 187**

ΤΙΜΗ ΠΩΛΗΣΗΣ ΦΥΛΛΩΝ ΕΦΗΜΕΡΙΔΟΣ ΤΗΣ ΚΥΒΕΡΝΗΣΕΩΣ

Σε έντυπη μορφή:
- Για τα ΦΕΚ από 1 μέχρι 40 σελίδες 1 euro.
- Για τα ΦΕΚ από 40 σελίδες και πάνω η τιμή προσαυξάνεται κατά 0,05 euro για κάθε επιπλέον σελίδα.

Σε μορφή CD:

Τεύχος	Περίοδος	EURO	Τεύχος	Περίοδος	EURO
Α.Ε. & Ε.Π.Ε.	Μηνιαίο	60	Αναπτυξιακών Πράξεων και Συμβάσεων (Τ.Α.Π.Σ.)	Ετήσιο	75
Α΄ και Β΄	3μηνιαίο	75	Νομικών Προσώπων Δημοσίου Δικαίου (Ν.Π.Δ.Δ.)	Ετήσιο	75
Α΄, Β΄ και Δ΄	3μηνιαίο	90	Δελτίο Εμπορικής και Βιομηχανικής Ιδιοκτησίας (Δ.Ε.Β.Ι.)	Ετήσιο	75
Α΄	Ετήσιο	180	Ανωτάτου Ειδικού Δικαστηρίου	Ετήσιο	75
Β΄	Ετήσιο	210	Διακηρύξεων Δημοσίων Συμβάσεων	Ετήσιο	75
Γ	Ετήσιο	60			
Δ΄	Ετήσιο	150			
Παράρτημα	Ετήσιο	75			

Η τιμή πώλησης του Τεύχους Α.Ε. & Ε.Π.Ε. σε μορφή CD - rom για δημοσιεύματα μετά το 1994 καθορίζεται σε 30 euro ανά τεμάχιο, ύστερα από σχετική παραγγελία.
Η τιμή διάθεσης φωτοαντιγράφων ΦΕΚ 0,15 euro ανά σελίδα

ΕΤΗΣΙΕΣ ΣΥΝΔΡΟΜΕΣ Φ.Ε.Κ.

	Σε έντυπη μορφή		Από το Internet	
Τεύχος	Κ.Α.Ε. Προϋπολογισμού 2531	Κ.Α.Ε. ΤΑΠΕΤ 3512	Κ.Α.Ε. Προϋπολογισμού 2531	Κ.Α.Ε. ΤΑΠΕΤ 3512
	euro	euro	euro	euro
Α΄ (Νόμοι, Π.Δ., Συμβάσεις κτλ.)	205	10,25	176	8,80
Β΄ (Υπουργικές αποφάσεις κτλ.)	293	14,65	205	10,25
Γ΄ (Διορισμοί, απολύσεις κτλ. Δημ. Υπαλλήλων)	59	2,95	ΔΩΡΕΑΝ	- -
Δ΄ (Απαλλοτριώσεις, πολεοδομία κτλ.)	293	14,65	147	7,35
Αναπτυξιακών Πράξεων και Συμβάσεων (Τ.Α.Π.Σ.)	147	7,35	88	4,40
Ν.Π.Δ.Δ. (Διορισμοί κτλ. προσωπικού Ν.Π.Δ.Δ.)	59	2,95	ΔΩΡΕΑΝ	- -
Παράρτημα (Προκηρύξεις θέσεων ΔΕΠ κτλ.)	30	1,50	ΔΩΡΕΑΝ	- -
Δελτίο Εμπορικής και Βιομ/κής Ιδιοκτησίας (Δ.Ε.Β.Ι.)	59	2,95	30	1,50
Ανωτάτου Ειδικού Δικαστηρίου (Α.Ε.Δ.)	ΔΩΡΕΑΝ	-	ΔΩΡΕΑΝ	- -
Προκηρύξεων Α.Σ.Ε.Π.	ΔΩΡΕΑΝ	-	ΔΩΡΕΑΝ	- -
Ανωνύμων Εταιρειών & Ε.Π.Ε.	2.054	102,70	587	29,35
Διακηρύξεων Δημοσίων Συμβάσεων (Δ.Δ.Σ.)	205	10,25	88	4,40
Α΄, Β΄ και Δ΄			352	17,60

Το κόστος για την ετήσια συνδρομή σε ηλεκτρονική μορφή για τα προηγούμενα έτη προσαυξάνεται πέραν του ποσού της ετήσιας συνδρομής του έτους 2003 κατά 6 euro ανά έτος παλαιότητας και κατά τεύχος

* Οι συνδρομές του εσωτερικού προπληρώνονται στις ΔΟΥ που δίνουν αποδεικτικό είσπραξης (διπλότυπο) το οποίο με τη φροντίδα του ενδιαφερομένου πρέπει να στέλνεται στην Υπηρεσία του Εθνικού Τυπογραφείου.
* Η πληρωμή του υπέρ ΤΑΠΕΤ ποσοστού που αντιστοιχεί σε συνδρομές, εισπράττεται και από τις ΔΟΥ.
* Οι συνδρομητές του εξωτερικού έχουν τη δυνατότητα λήψης των δημοσιευμάτων μέσω internet, με την καταβολή των αντίστοιχων ποσών συνδρομής και ΤΑΠΕΤ.
* Οι Νομαρχιακές Αυτοδιοικήσεις, οι Δήμοι, οι Κοινότητες ως και οι επιχειρήσεις αυτών πληρώνουν το μισό χρηματικό ποσό της συνδρομής και ολόκληρο το ποσό υπέρ του ΤΑΠΕΤ.
* Η συνδρομή ισχύει για ένα χρόνο, που αρχίζει την 1η Ιανουαρίου και λήγει την 31η Δεκεμβρίου του ίδιου χρόνου. Δεν εγγράφονται συνδρομητές για μικρότερο χρονικό διάστημα.
* Η εγγραφή ή ανανέωση της συνδρομής πραγματοποιείται το αργότερο μέχρι την 31ην Δεκεμβρίου κάθε έτους.
* Αντίγραφα διπλοτύπων, ταχυδρομικές επιταγές και χρηματικά γράμματια δεν γίνονται δεκτά.

Οι υπηρεσίες εξυπηρέτησης των πολιτών λειτουργούν καθημερινά από 08.00΄ έως 13.00΄

ΑΠΟ ΤΟ ΕΘΝΙΚΟ ΤΥΠΟΓΡΑΦΕΙΟ